


RÉPUBLIQUE FRANÇAISE
DÉPARTEMENT DE L'ESSONNE
COMMUNE D'ORSAY
QUARTIER CENTRE-VILLE
ÎLOT DE LA POSTE



PLAN GENERAL DES TRAVAUX

**DOSSIER D'ENQUÊTE PRÉALABLE
A LA DÉCLARATION D'UTILITÉ PUBLIQUE**

PLAN GENERAL DES TRAVAUX

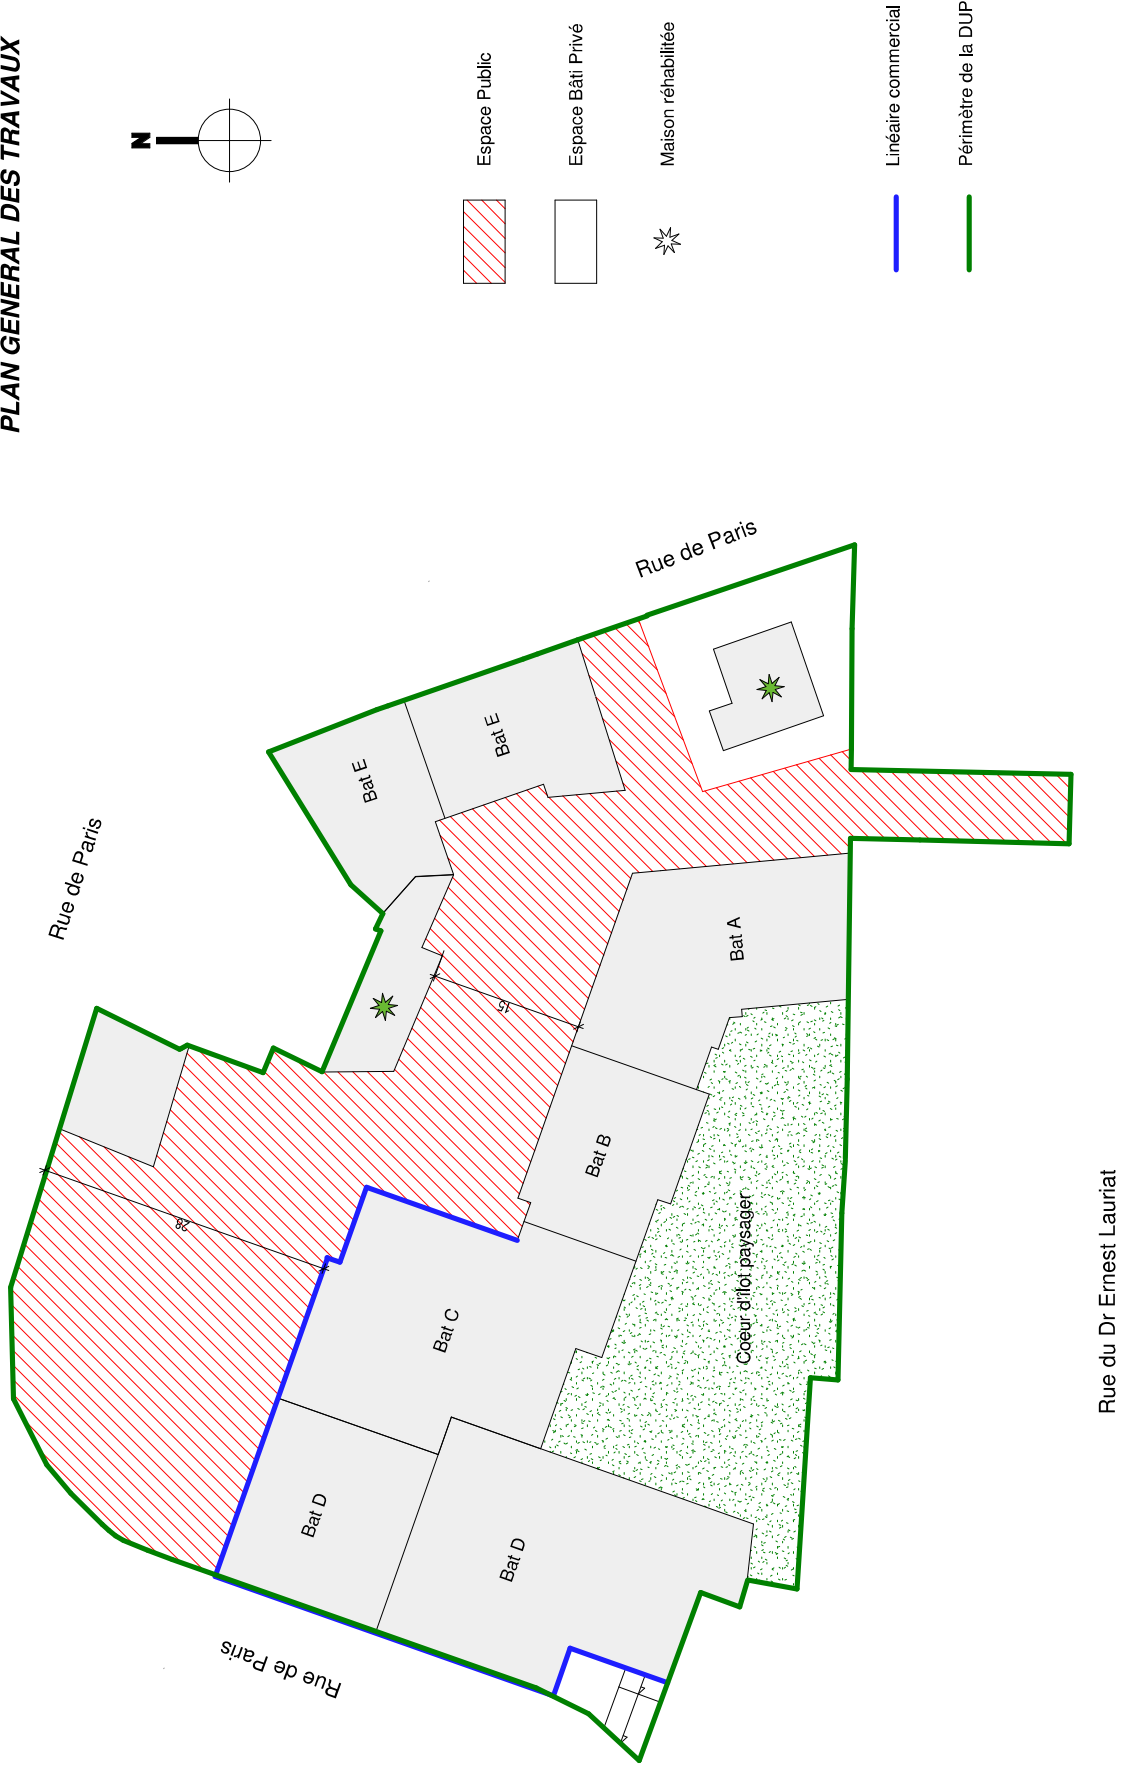

Rue du Dr Ernest Lauriat