


ECHELLE: 1/1000

LEGENDE:

-  Limite de commune
-  Limite de section
-  Limite de parcelle
-  C460 Référence cadastrale
-  Limite de déclaration d'utilité publique
-  Numéro de plan parcellaire
-  Périmètre de l'enquête parcellaire complémentaire n°2

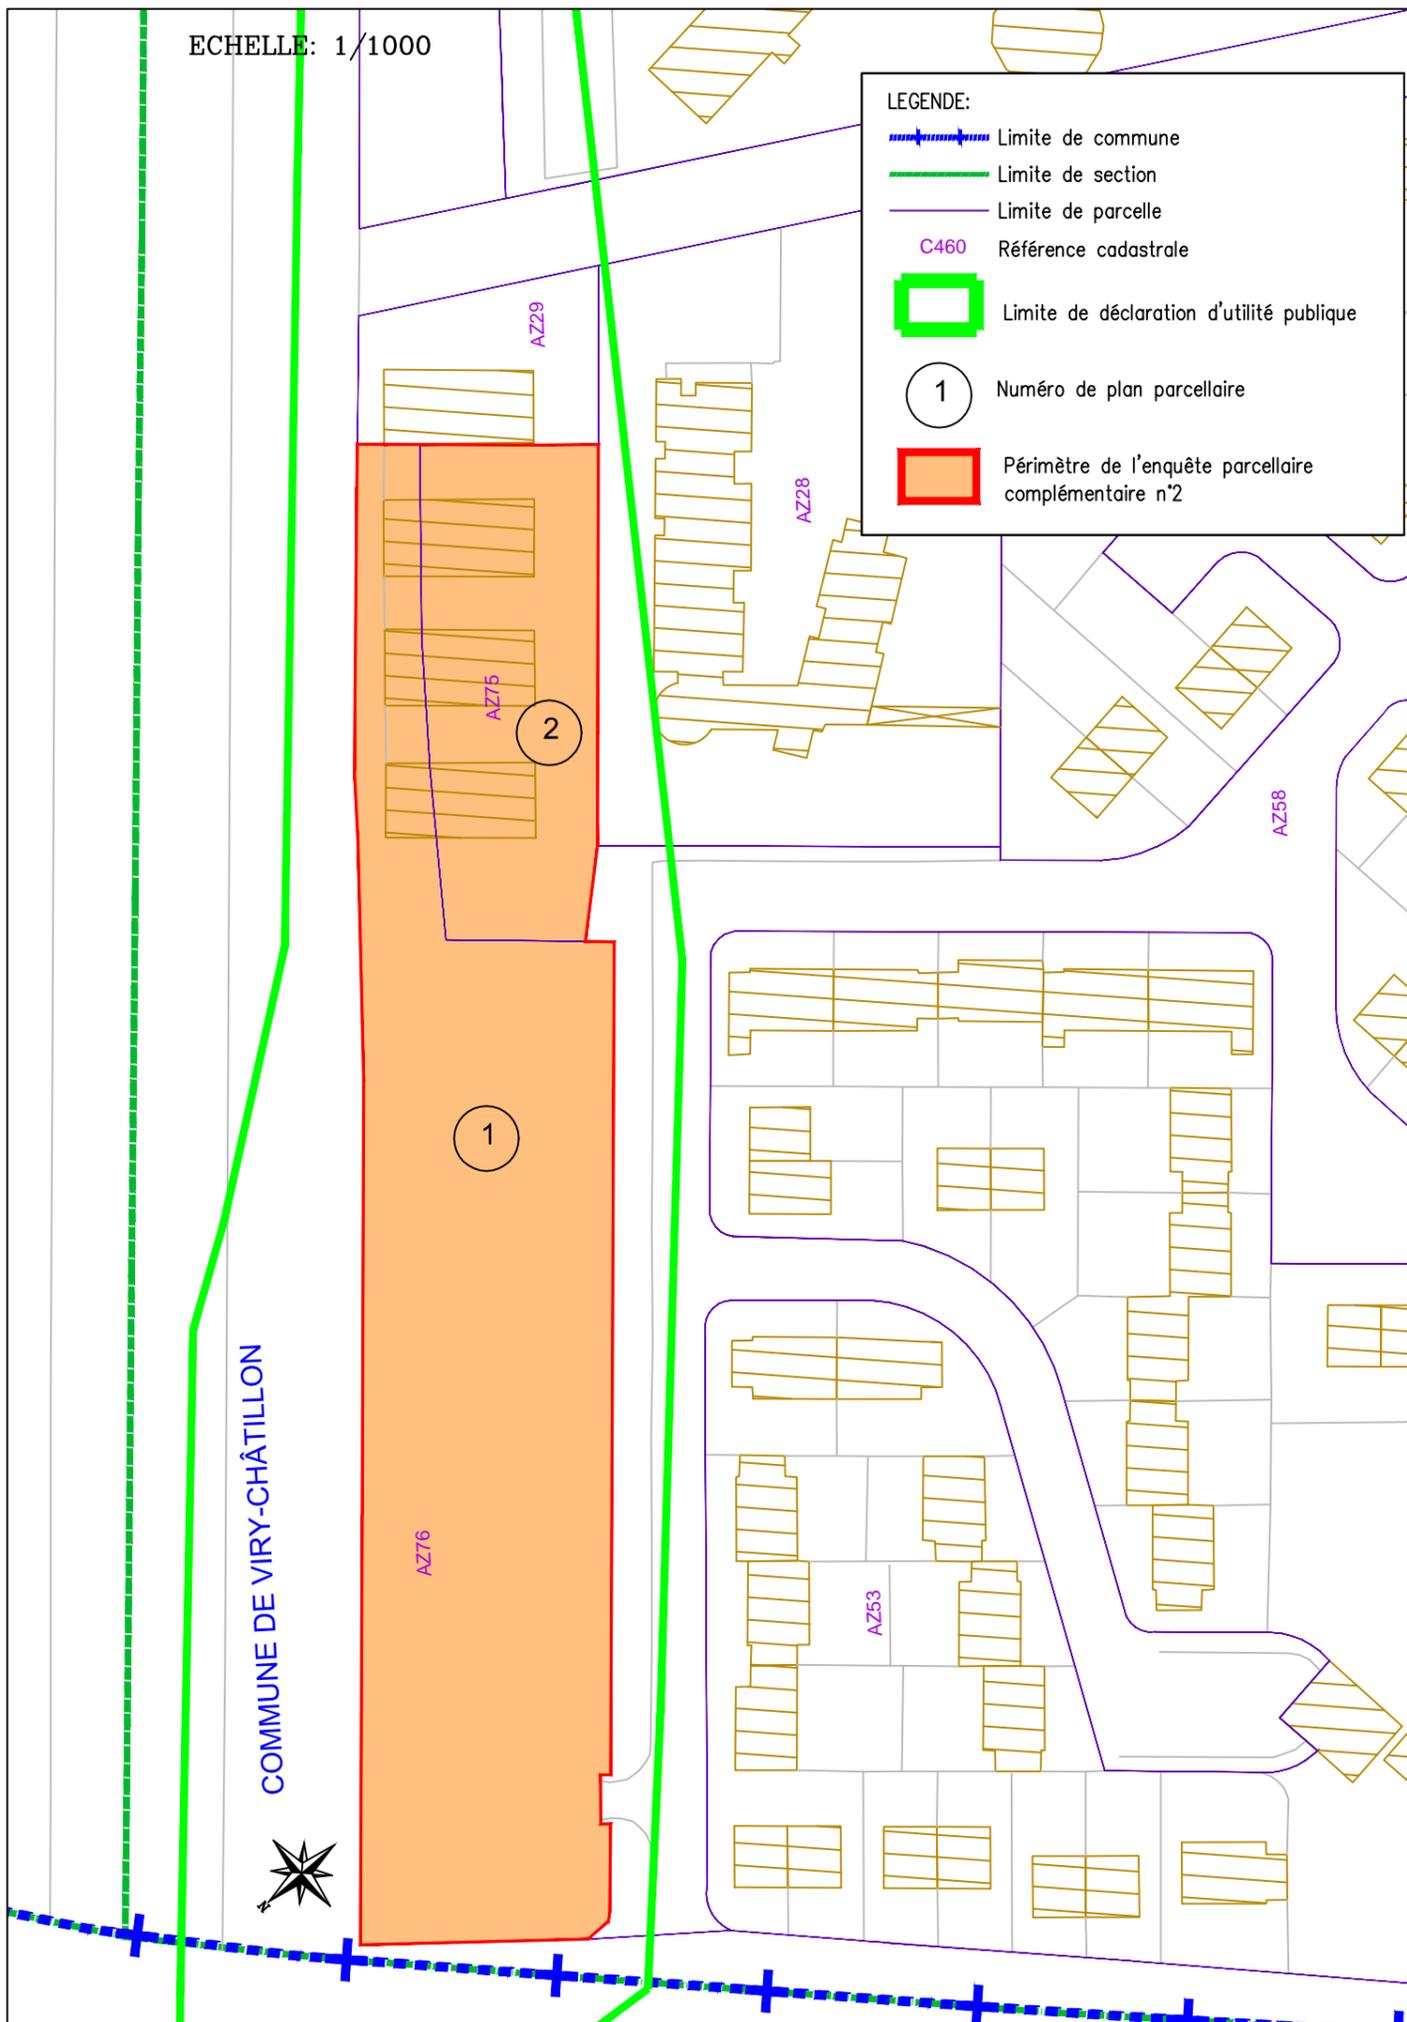

Tram

12 express

NOUVELLE LIGNE  
Massy > Évry

îledeFrance  
mobilités

transamo  
Mandataire d'Île-de-France Mobilités

DEPARTEMENT DE L'ESSONNE

COMMUNE DE VIRY-CHATILLON

# Enquête parcellaire complémentaire n°2

Indice	Nature des modifications	Date	Auteur	Vérifié par
0	Réalisation du plan	06/10/2021	NBO	MAU

ECHELLE: diverse	DATE: 06/10/2021	DOSSIER: NA1 13004	FICHER: NA1 13004-Parcellaire-EPC2 Erable.dwg
------------------	------------------	--------------------	---

## Plan Parcellaire

COORDONNEES LAMBERT CC49	<input checked="" type="checkbox"/>	NIVELLEMENT IGN 69	<input type="checkbox"/>
COORDONNEES INDEPENDANTES	<input type="checkbox"/>	NIVELLEMENT INDEPENDANT	<input type="checkbox"/>

**GEOFIT**  
EXPERT

Atlanpole - Site de la Chantrerie  
1, Route de Gachet - CS 90711  
F - 44307 NANTES Cedex 3  
Tel. 02 40 68 54 52 - Fax. 02 51 13 56 60  
E-mail : nantes@fit-conseil.fr

Agence de Gennevilliers  
7 Rue du Fossé Blanc Bâtiment C1  
92230 Gennevilliers  
Tel. 01 41 11 30 80 - Fax. 01 41 11 21 70  
E-mail : gennevilliers@geofit-expert.fr

