


Ville d'Épinay-sous-Sénart

RESTRUCTURATION ET RENFORCEMENT DE LA STRUCTURE PORTEUSE DE LA DALLE DU CENTRE COMMERCIAL PRINCIPAL (CCP) ET POUR L'AMENAGEMENT D'UN POLE DE SERVICES PUBLICS (PSP)

Plan de situation

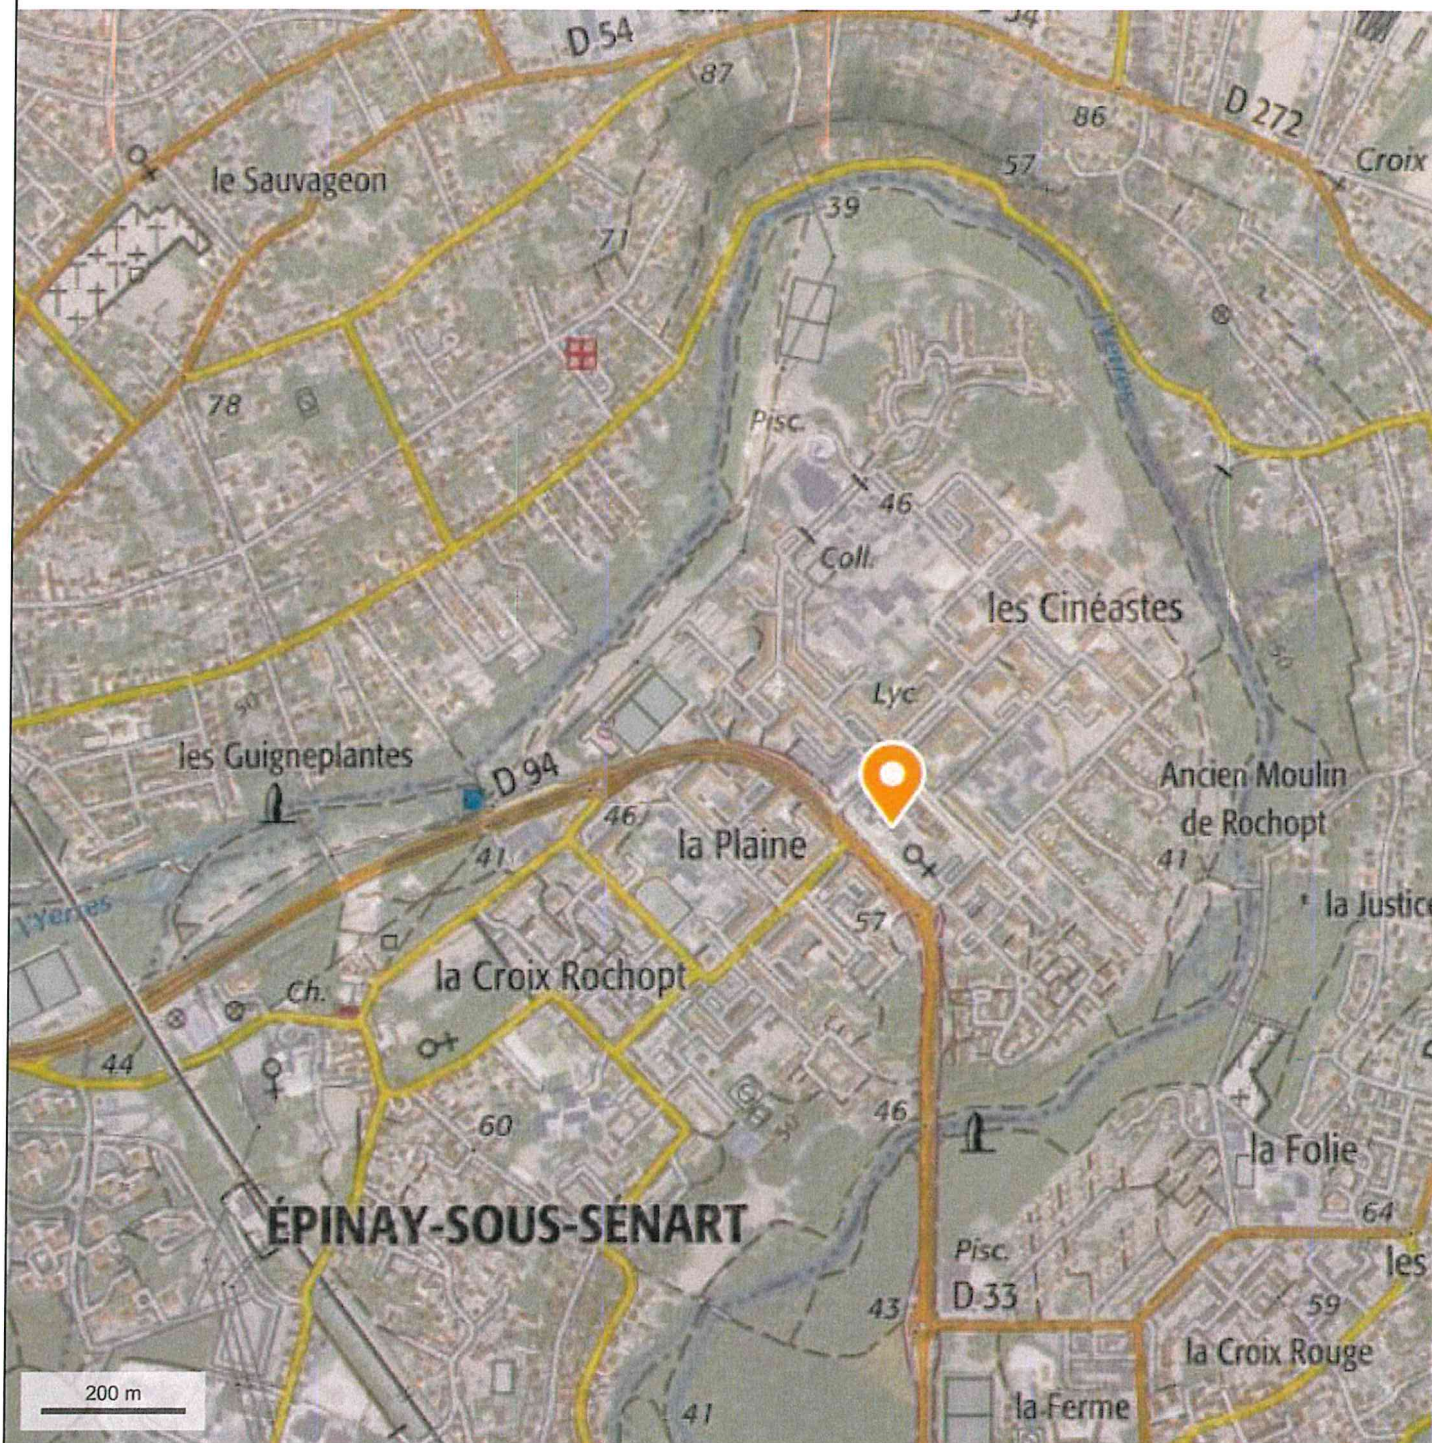

Echelle : 1 / 15 000

Longitude : 2° 32' 41" E
Latitude : 48° 41' 50" N