





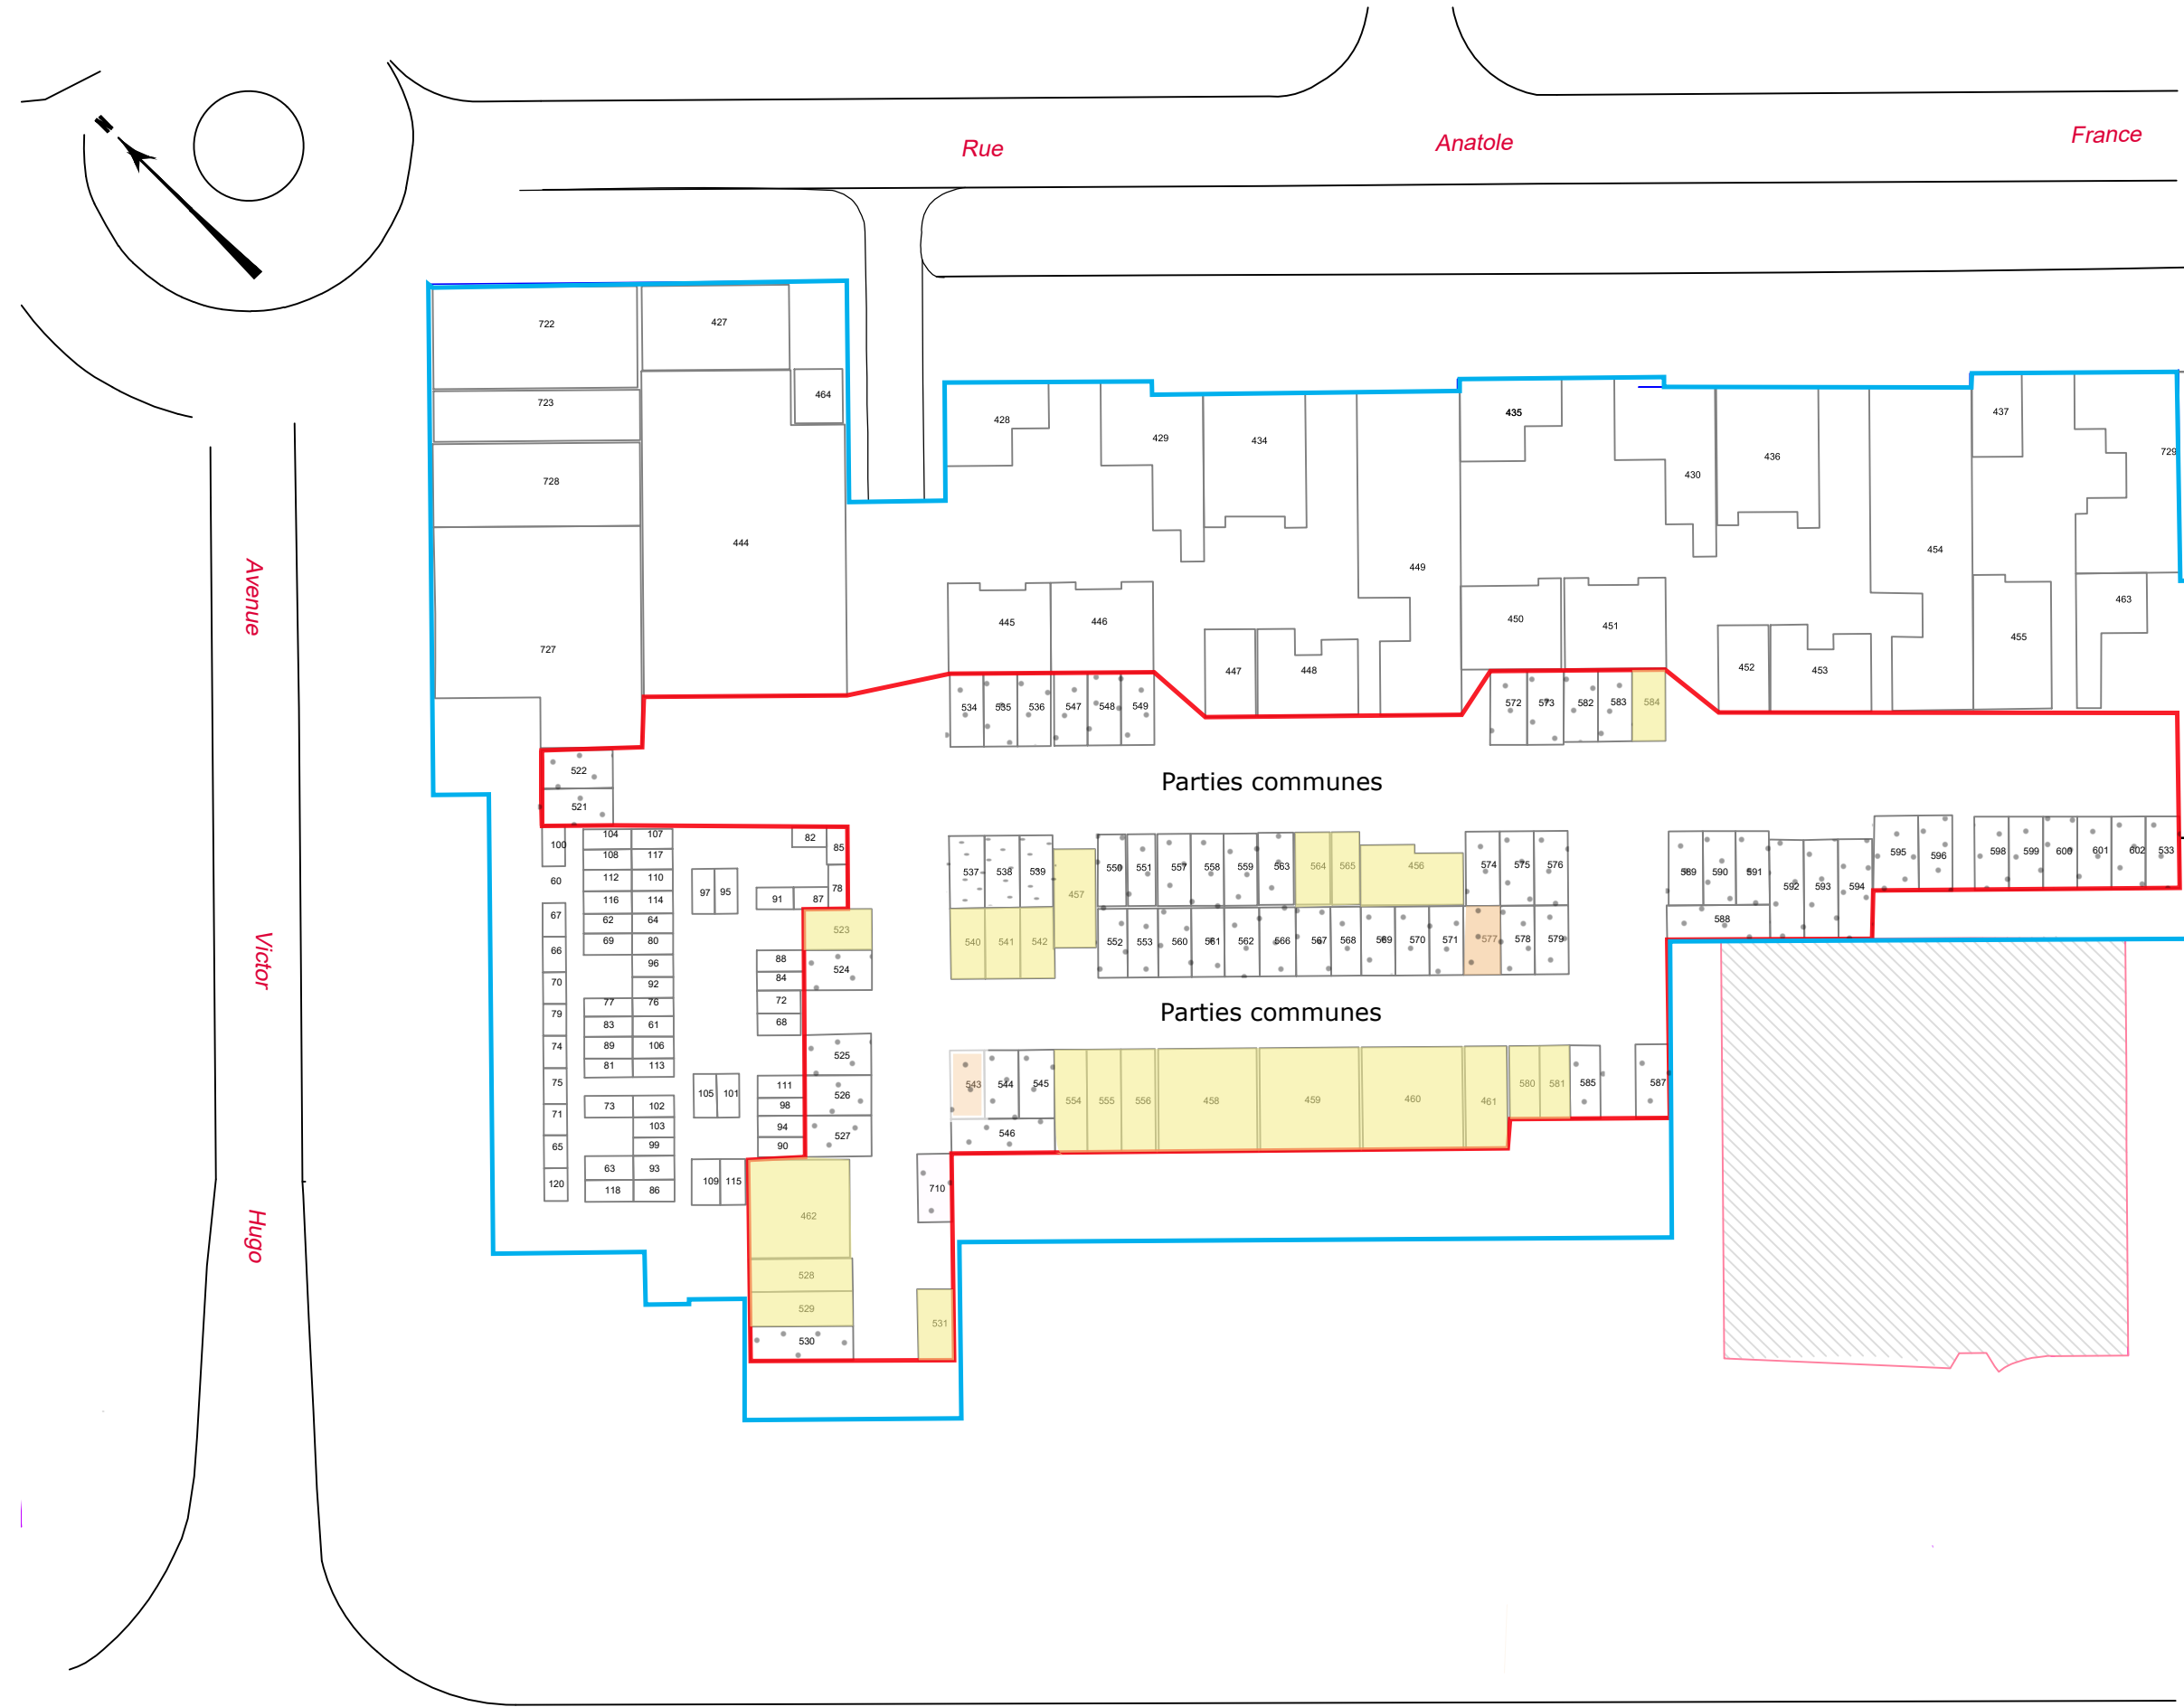


# Plan parcellaire - Sous-sol de la copropriété



- Parcelle AC199 
- Périimètre de la DUP 
- Lots appartenant à la commune 
- Lots en cours d'acquisition 
- 123 : Numéro de lot de copropriété
- Lots soumis à l'enquête parcellaire 

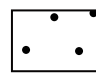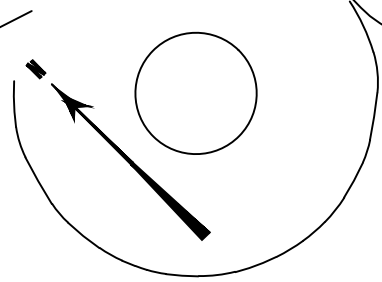

Avenue Victor Hugo

Rue Anatole France

Parties communes

Parties communes

123 : Numéro de lot de copropriété

Lots soumis à l'enquête parcellaire