

LEGENDE

- Limite du projet de cession.
- Emprise du lot H7.2. Superficie totale : 2265m²


MAT	X	Y
1	1640596.05	8168997.70
2	1640635.15	8168998.26
3	1640624.37	8168936.44
4	1640586.51	8168943.05

SITUATION



NOTA :

- a. Emprise du lot H7.2 issue du fichier "210617 CORB PLAN ILOTS H7-2.DWG" fourni par l' EPA PARIS-SACLAY le 23/06/2021.
- b. Plan établi sous réserve des servitudes pouvant être générées du fait d'éléments divers (ex : canalisation) non apparents et/ou non connus du géomètre lors de la division.

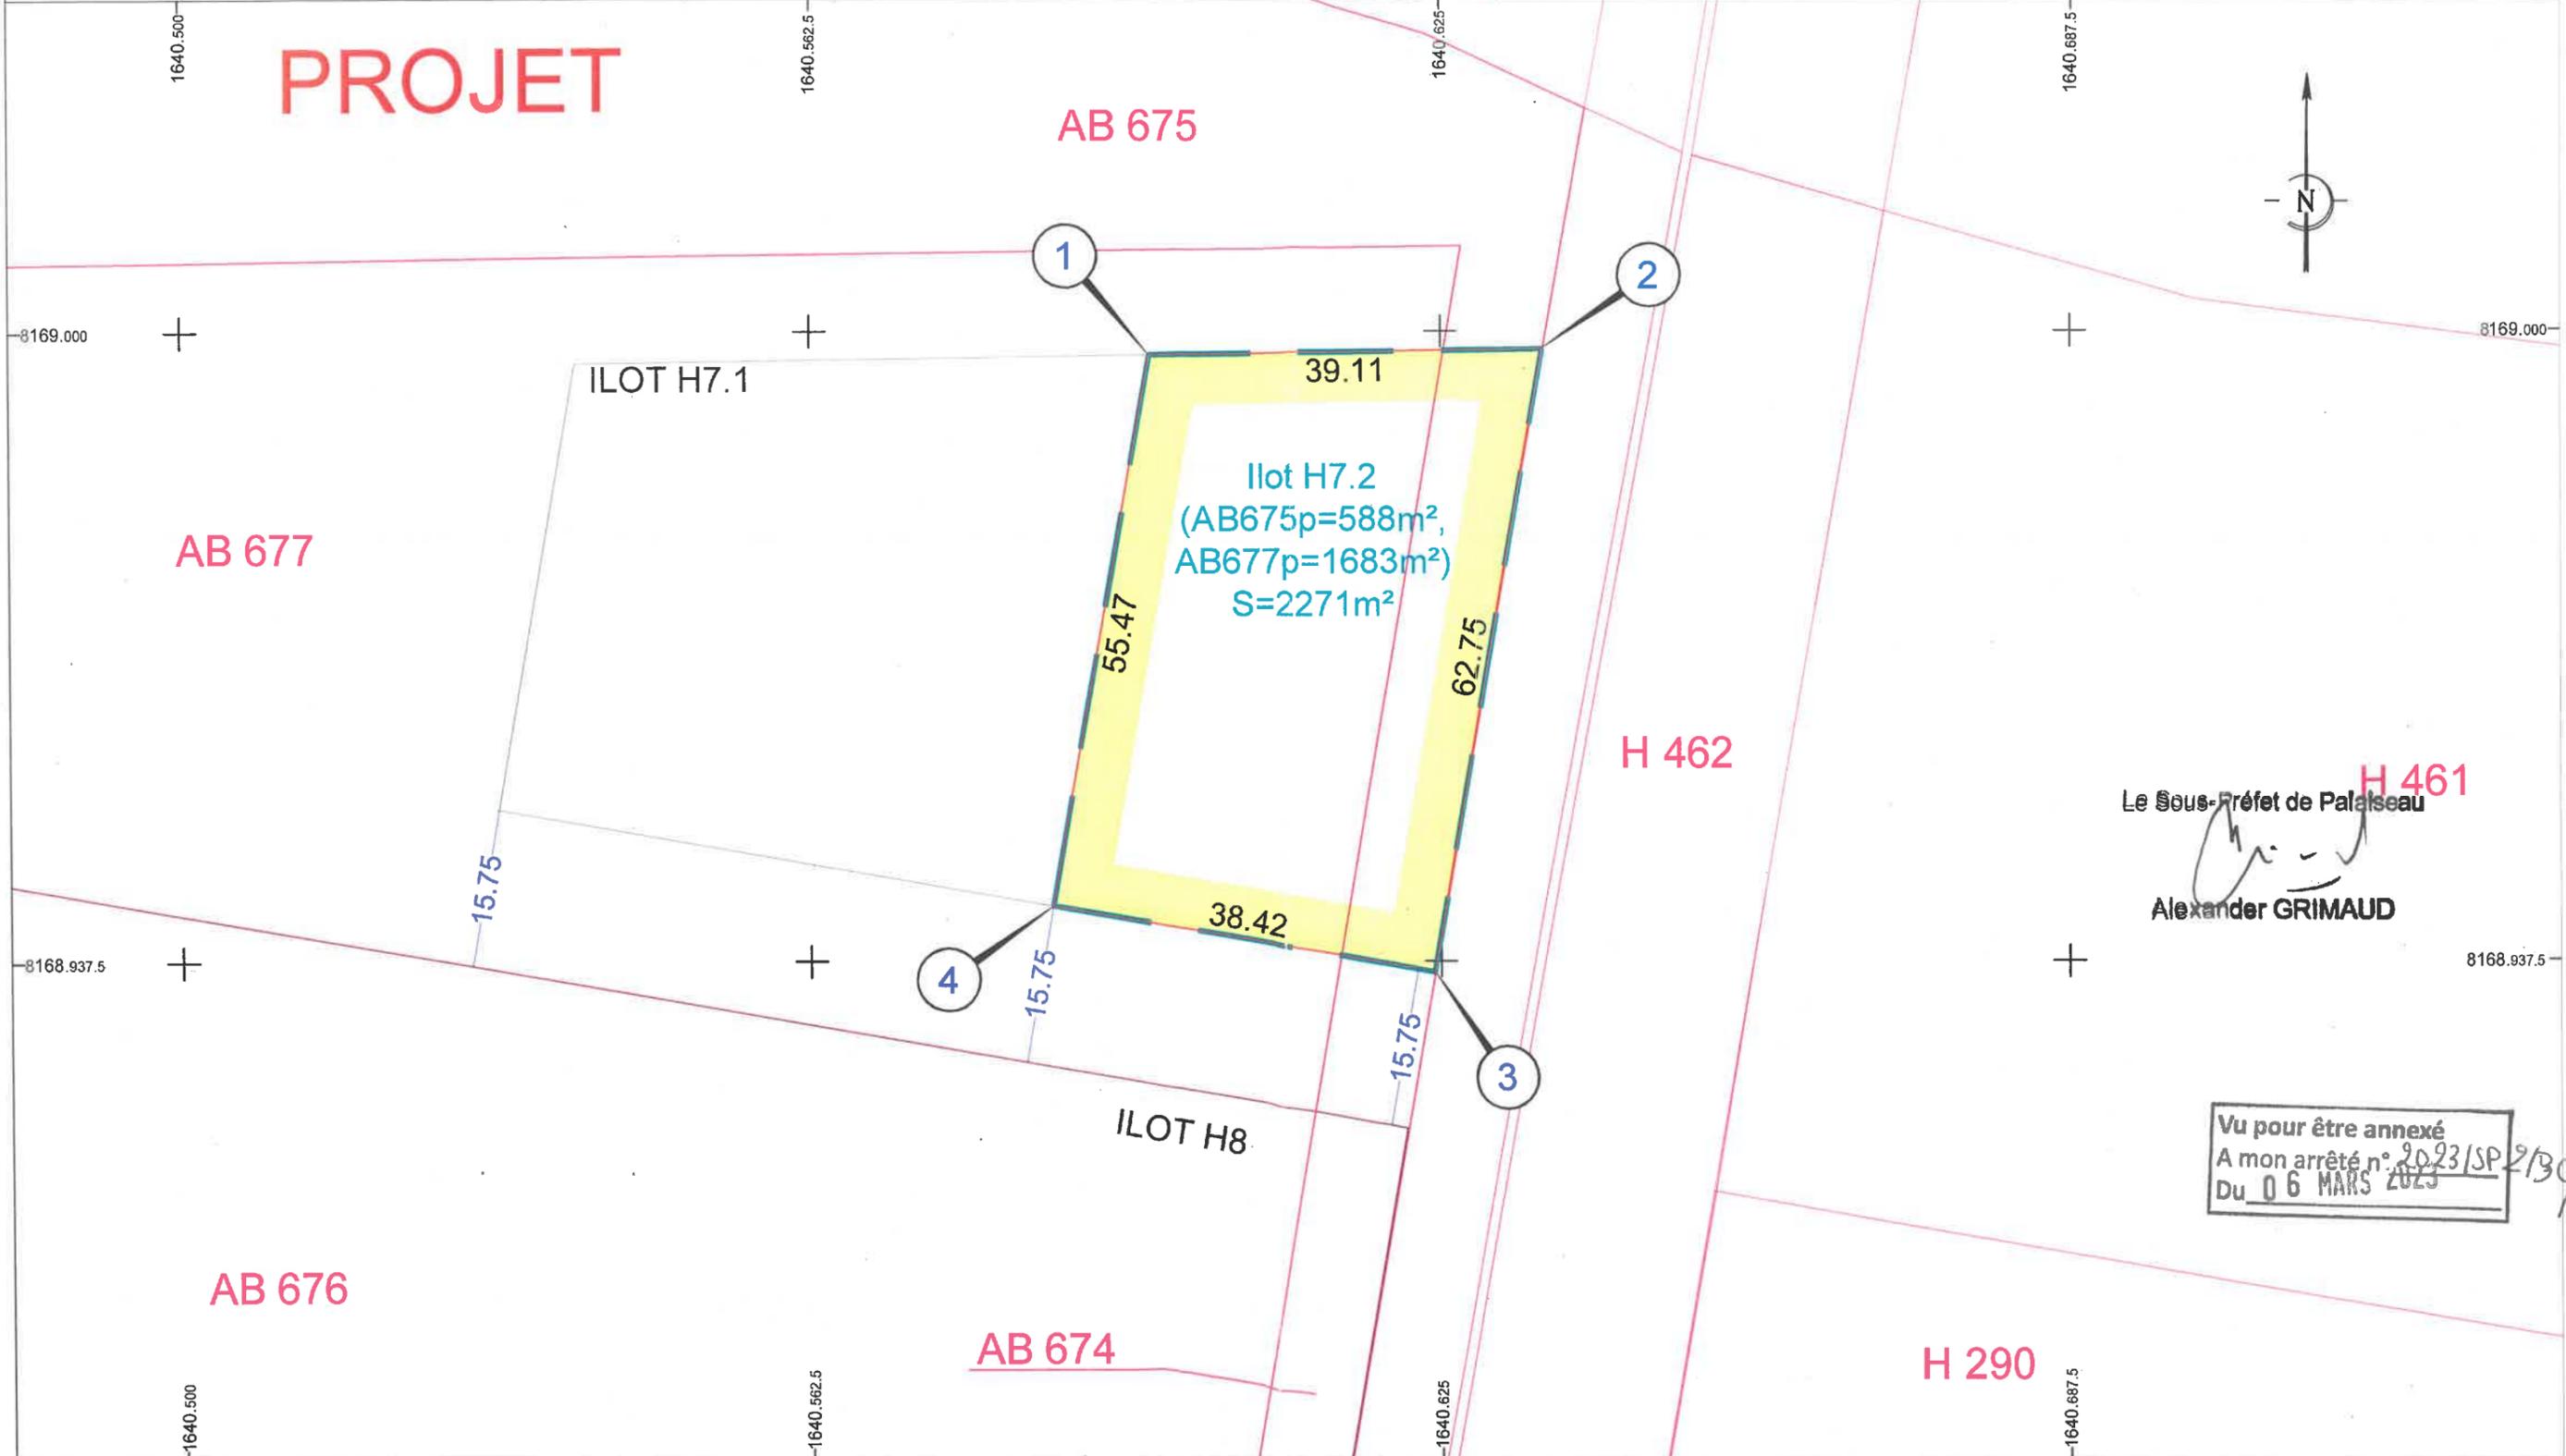

Le Sous-Préfet de Palaiseau
(Signature)
 Alexander GRIMAUD

Vu pour être annexé
 A mon arrêté n° 2023/SP2/3005
 Du 06 MARS 2023