


PLAN GENERAL DES TRAVAUX

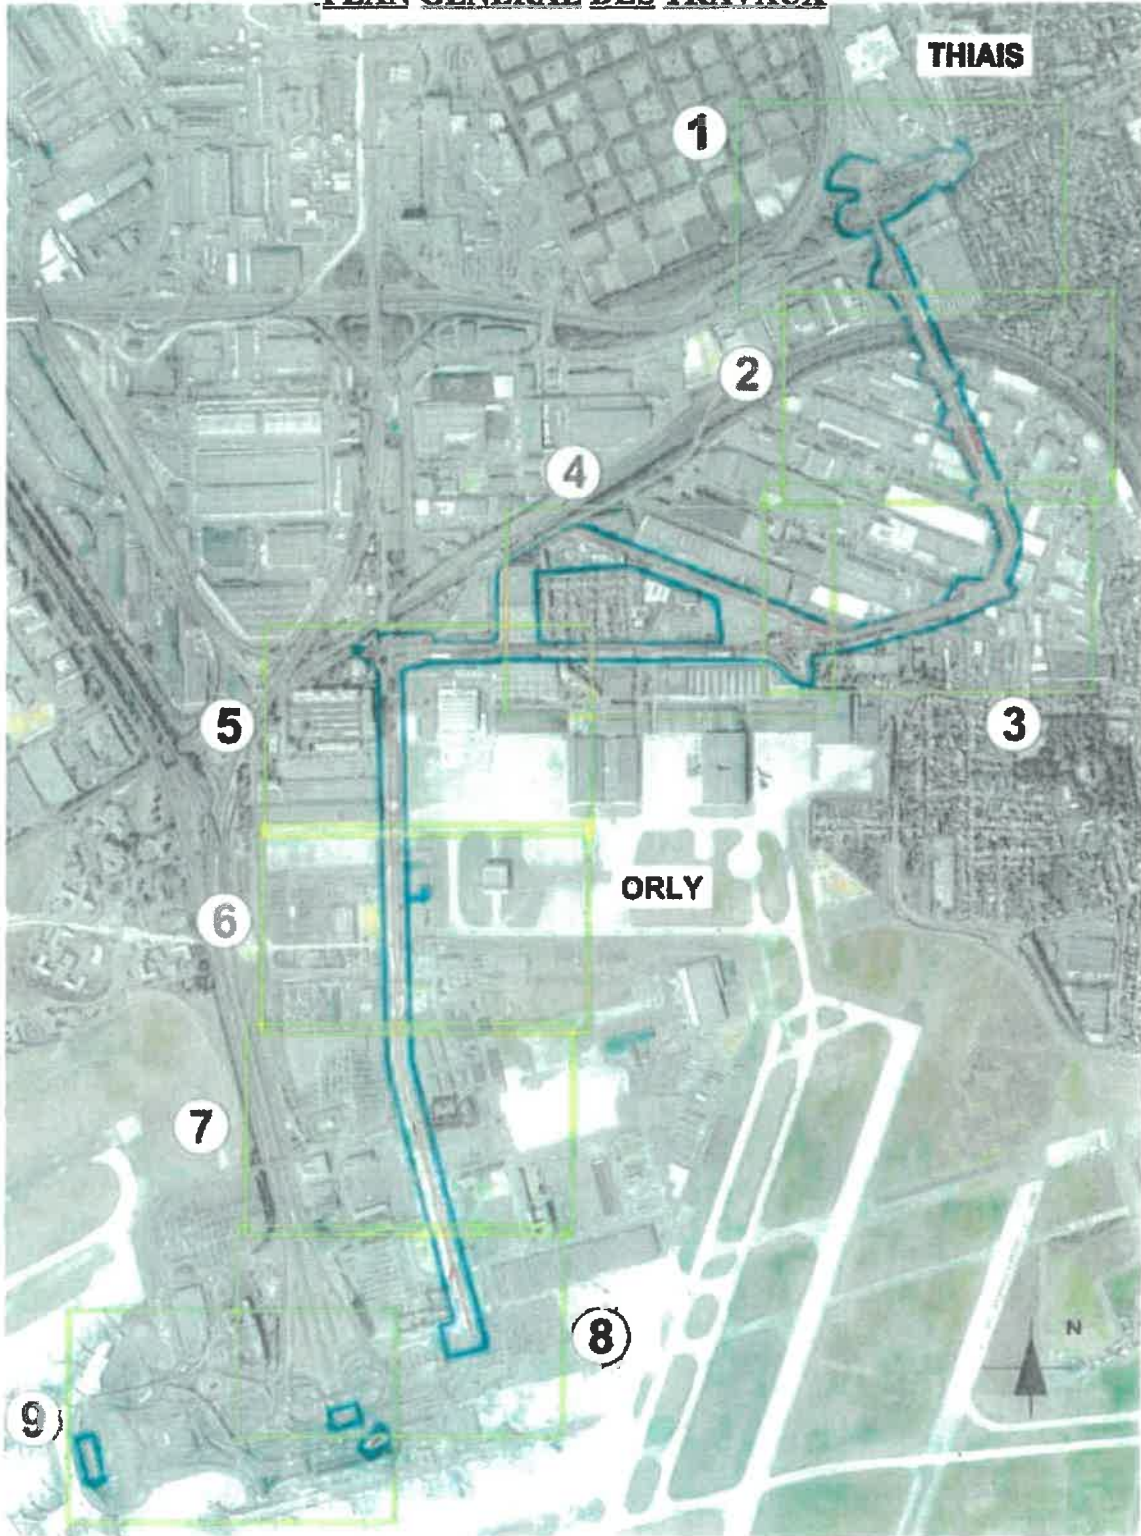

échelle
1/16000 en A3
planche
00

**Toutes séquences
PGT**

TCSP Sénia Orly		code affaire	
phase	révisé le	année	date
EP	04/02/2023	SYS	2020
		OSE	numéro - indice
			VF

NI ET BATTACHE A MON ARRETE EN DATE DU 05 JUIL. 2023
Préfète du Val-de-Marne

Le Préfet,

Sophie TIBAUT
Sophie TIBAUT

Bertrand GAUME
Bertrand GAUME