

**Grand Paris Sud  
Aménagement**

Société publique locale d'aménagement  
d'intérêt national



**grandparis  
aménagement**

## DOSSIER D'ENQUETE PARCELLAIRE AU TITRE DU CODE DE L'EXPROPRIATION

Projet de renouvellement urbain sur le secteur « Jules  
Vallès » à Evry-Courcouronnes (91)

2-1 Plan parcellaire

### Légende

- Parcelle
- Bâtiment
- Section
- Périmètre de DUP
- Parcelle AT n°22 concernée par l'enquête parcellaire

0 20 40 m




Sources : DGFIP, IGN, GPA 08/2023



**DOSSIER D'ENQUÊTE PARCELLAIRE**

**Plan de figuration des volumes :**  
Niveau rez-de-chaussée

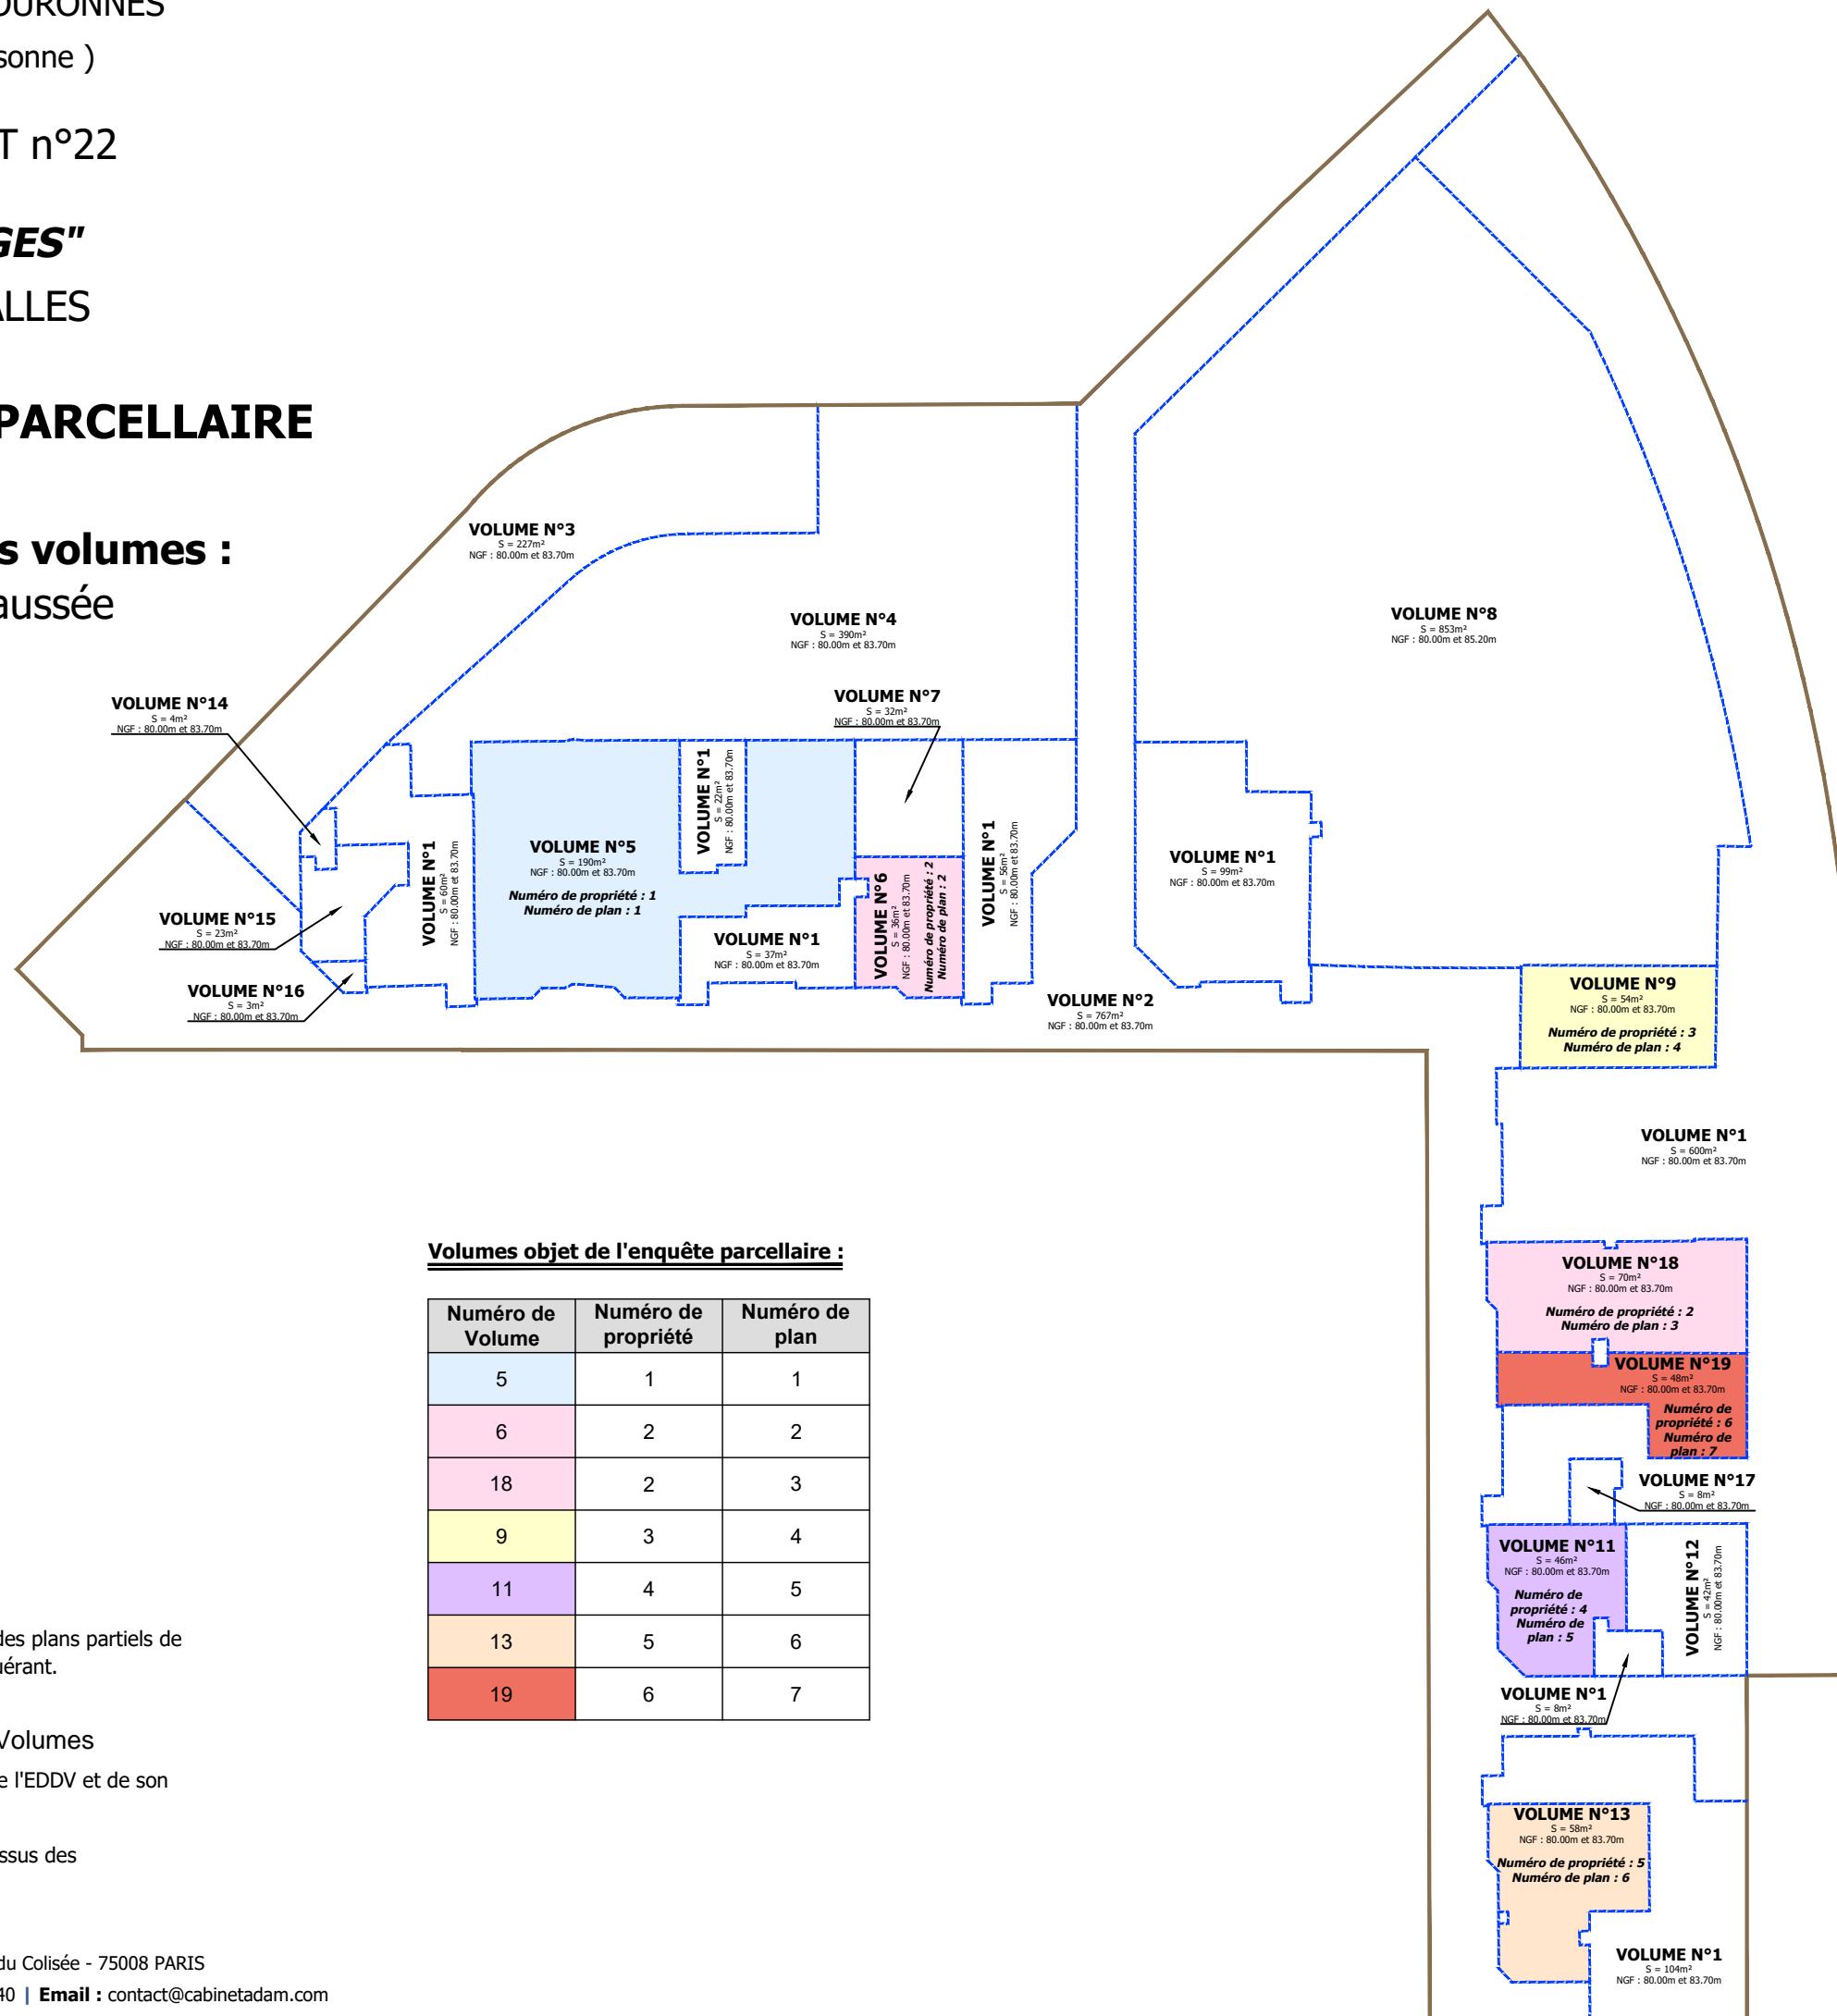

**Volumes objet de l'enquête parcellaire :**

| Numéro de Volume | Numéro de propriété | Numéro de plan |
|------------------|---------------------|----------------|
| 5                | 1                   | 1              |
| 6                | 2                   | 2              |
| 18               | 2                   | 3              |
| 9                | 3                   | 4              |
| 11               | 4                   | 5              |
| 13               | 5                   | 6              |
| 19               | 6                   | 7              |

**Légende :**

- Périmètre de la parcelle AT 22
- Limites entre volumes issue de la digitalisation des plans partiels de l'EDDV et de son modificatif, fournis par le Requéant.

**Nota :** EDDV = Etat Descriptif de Division en Volumes

- La surfaces et les altimétries des volumes sont issues de l'EDDV et de son modificatif fournis par le Requéant.
- Les numéros de propriété et les numéros de plan sont issus des informations fournies par le Requéant.