

ESSONNE

Linass

Réaménagement de la rue de Guillerville, l'Impasse des Fleurs, et la Porte des Deux Limons sur la commune de Linas

Maîtrise d'Ouvrage

Communauté Paris-Saclay
1 rue Jean Rostand
91898 cedex
Tél : 01 69 35 60 60
Fax : 01 69 41 27 40



SEGIC Ingénierie
7, rue des Petits Ruisseaux
91370 Verrières-le-Buisson
Tél : 01 69 30 66 66
Fax : 01 60 11 30 50

N° d'affaire	MOE	Phase	Corps d'état	Type document	N° Pièce	Indice
19-3135	SEG	AVP	VOI	PLAN	1.1	E


Plan d'aménagement

Planche 3

Echelle : 1/200 Format : FRO Nivellement : NGF_IGN_69 Système de coordonnées : RGF93-CC49

Indice	Date	Modifications	Etabli	Verifié	Validé
A	15/03/2019	Première diffusion	GKA	MCO	FRO
B	01/04/2019	Modifications suite à la réunion du 25/03/2019	GKA	MCO	FRO
C	04/04/2019	Reprises suite aux remarques sur la vB	GKA	MCO	FRO
D	16/04/2019	Reprises suite aux remarques du 12/04/2019	GKA	MCO	FRO
E	24/04/2019	Reprises suite à la réunion du 24/04/2019	GKA	MCO	FRO

Fichier : 19-3135 LINAS Aménagement.dwg

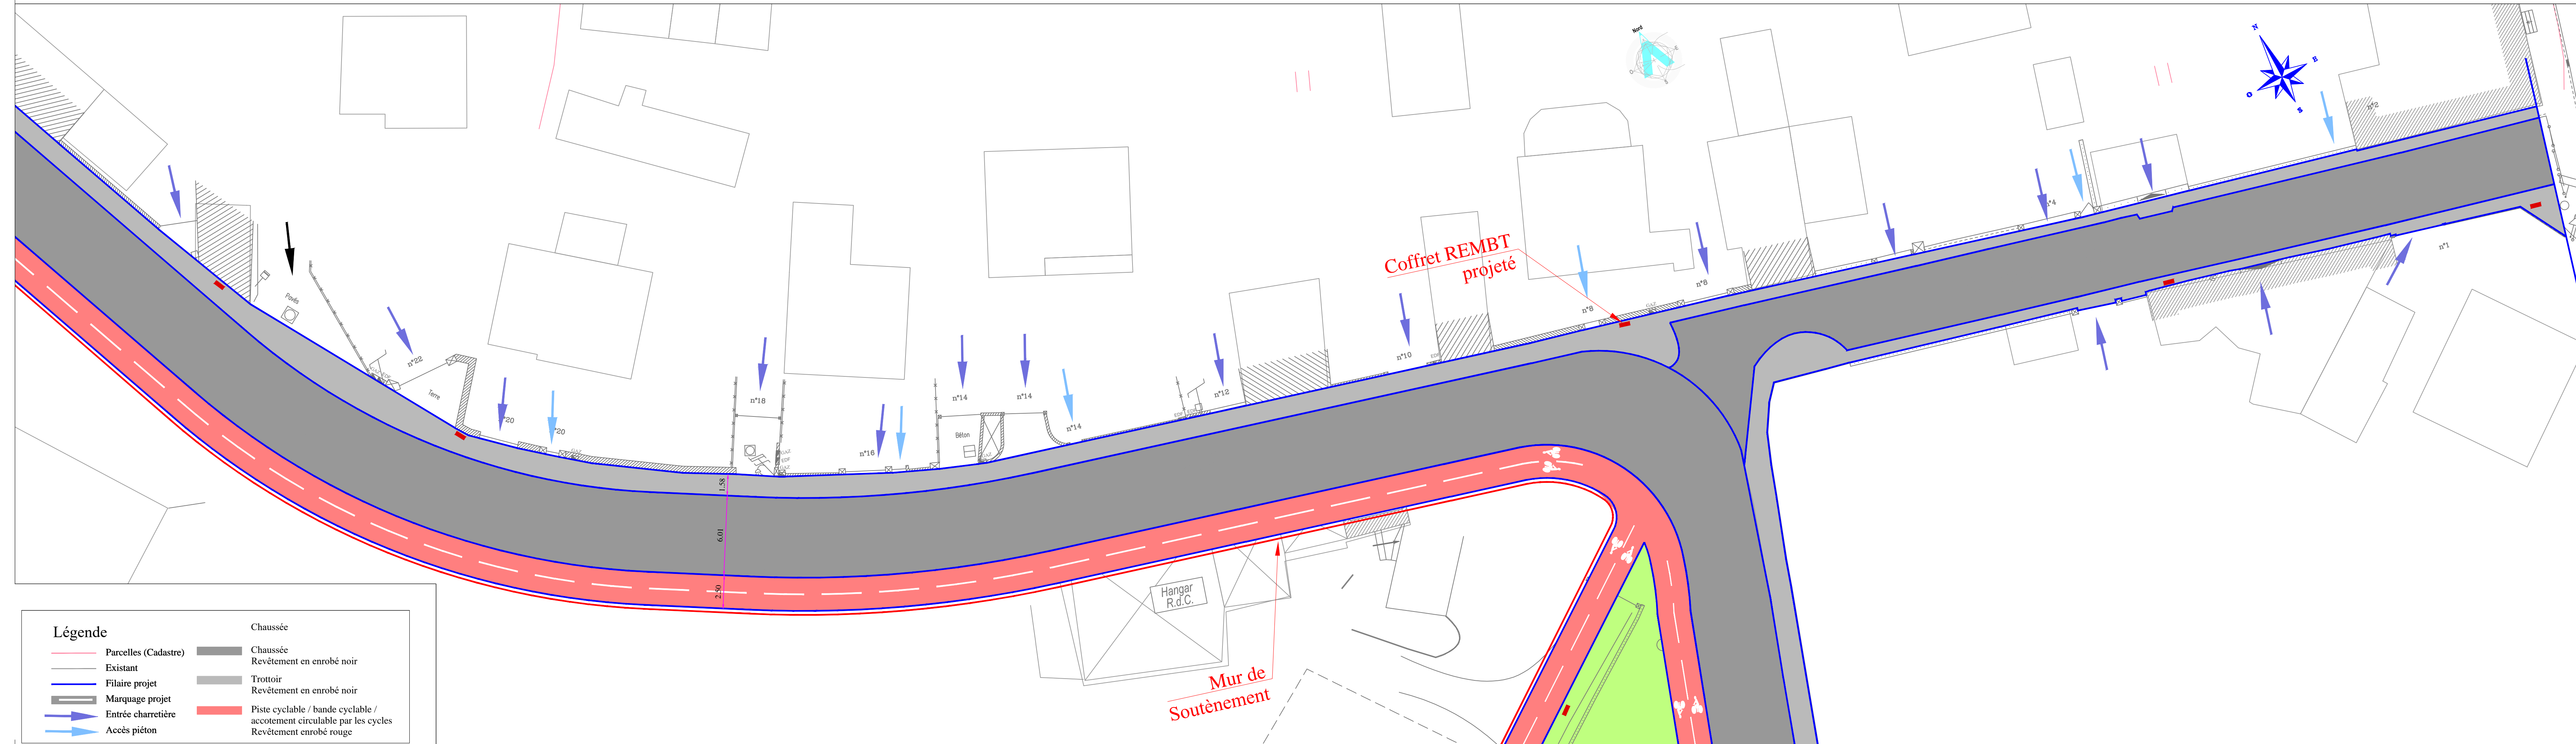

Légende

- Parcelles (Cadastré)
- Existant
- Filaire projet
- Marquage projet
- Entrée charretière
- Accès piéton
- Chaussée
- Revêtement en enrobé noir
- Trottoir
- Revêtement en enrobé noir
- Piste cyclable / bande cyclable / accotement circulaire par les cycles
- Revêtement enrobé rouge