

ESSONNE
Linas
Réaménagement de la rue de Guillerville, l'Impasse des Fleurs,
et la Porte des Deux Limons sur la commune de Linas

Maîtrise d'Ouvrage

Communauté Paris-Saclay
1 rue Jean Rostand
91898 cedex
Tél : 01 69 35 60 60
Fax : 01 69 41 27 40

PARIS SACLAY
Communauté d'agglomération

Ségic
Ingénierie


SEGIC Ingénierie
7, rue des Petits Ruisseaux
91370 Verrières-le-Buisson
Tél : 01 69 30 66 66
Fax : 01 60 11 30 50

N° d'affaire	MOE	Phase	Corps d'état	Type document	N° Pièce	Indice
19-3135	SEG	AVP	VOI	PLAN	1.1	F

Plan d'aménagement
Planche 3

Indice	Date	Modifications	Etabli	Verifié	Validé
A	15/03/2019	Première diffusion	GKA	MCO	FRO
C	04/04/2019	Reprises suite aux remarques sur la vB	GKA	MCO	FRO
D	16/04/2019	Reprises suite aux remarques du 12/04/2019	GKA	MCO	FRO
E	29/08/2022	Reprises suite aux retours de la ville	YPE	MCO	FRO
F	25/10/2022	Ajout des demandes de la ville	YPE	MCO	FRO*

Fichier : 19-3135 LINAS Amenagementtype_sans Rampe_MCO_reprises Foncier.dwg

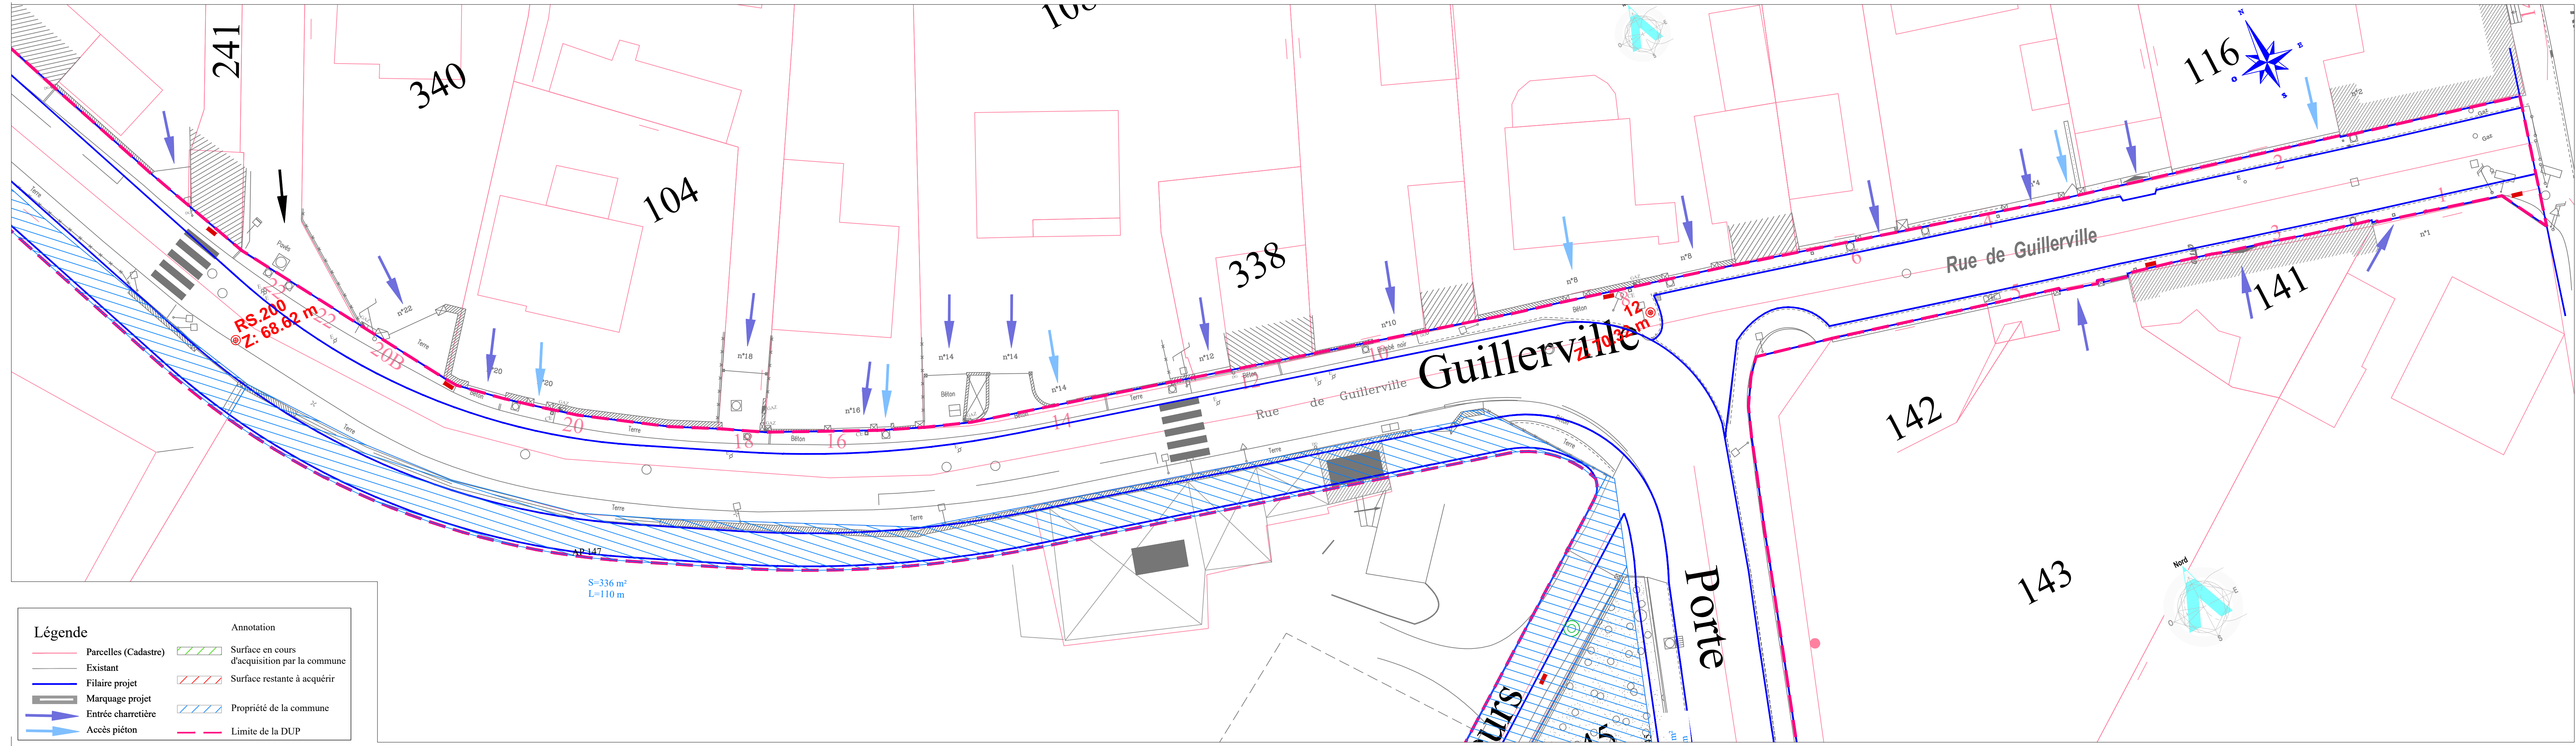

Légende

Parcelles (Cadastré)	Surface en cours d'acquisition par la commune
Existant	Surface restante à acquérir
Filiaire projet	Propriété de la commune
Marquage projet	Limite de la DUP
Entrée charretière	
Accès piéton	