

ESSONNE

Linas

Réaménagement de la rue de Guillerville, l'Impasse des Fleurs, et la Porte des Deux Limons sur la commune de Linas

Maîtrise d'Ouvrage

Communauté Paris-Saclay  
1 rue Jean Rostand  
91898 cedex  
Tél : 01 69 35 60 60  
Fax : 01 69 41 27 40

**PARIS SAACLAY**  
Communauté d'agglomération

**Ségic**  
Ingénierie

**SEGIC Ingénierie**  
7, rue des Petits Ruisseaux  
91370 Verrières-le-Buisson  
Tél : 01 69 30 66 66  
Fax : 01 60 11 30 50


N° d'affaire	MOE	Phase	Corps d'état	Type document	N° Pièce	Indice
19-3135	SEG	AVP	VOI	PLAN	1.1	F

### Plan d'aménagement

Planche 1

Indice	Date	Modifications	Etabli	Verifié	Validé
A	15/03/2019	Première diffusion	GKA	MCO	FRO
C	04/04/2019	Reprises aux remarques de la vB	GKA	MCO	FRO
D	16/04/2019	Reprises suite aux remarques du 12/04/2019	GKA	MCO	FRO
E	29/08/2022	Reprise suite aux retours de la ville	YPE	MCO	FRO
F	25/10/2022	Ajout des demandes de la ville	YPE	MCO	FRO

Fichier : 19-3135 LINAS Aménagementtype\_sans Rampe\_MCO\_reprises Foncier.dwg

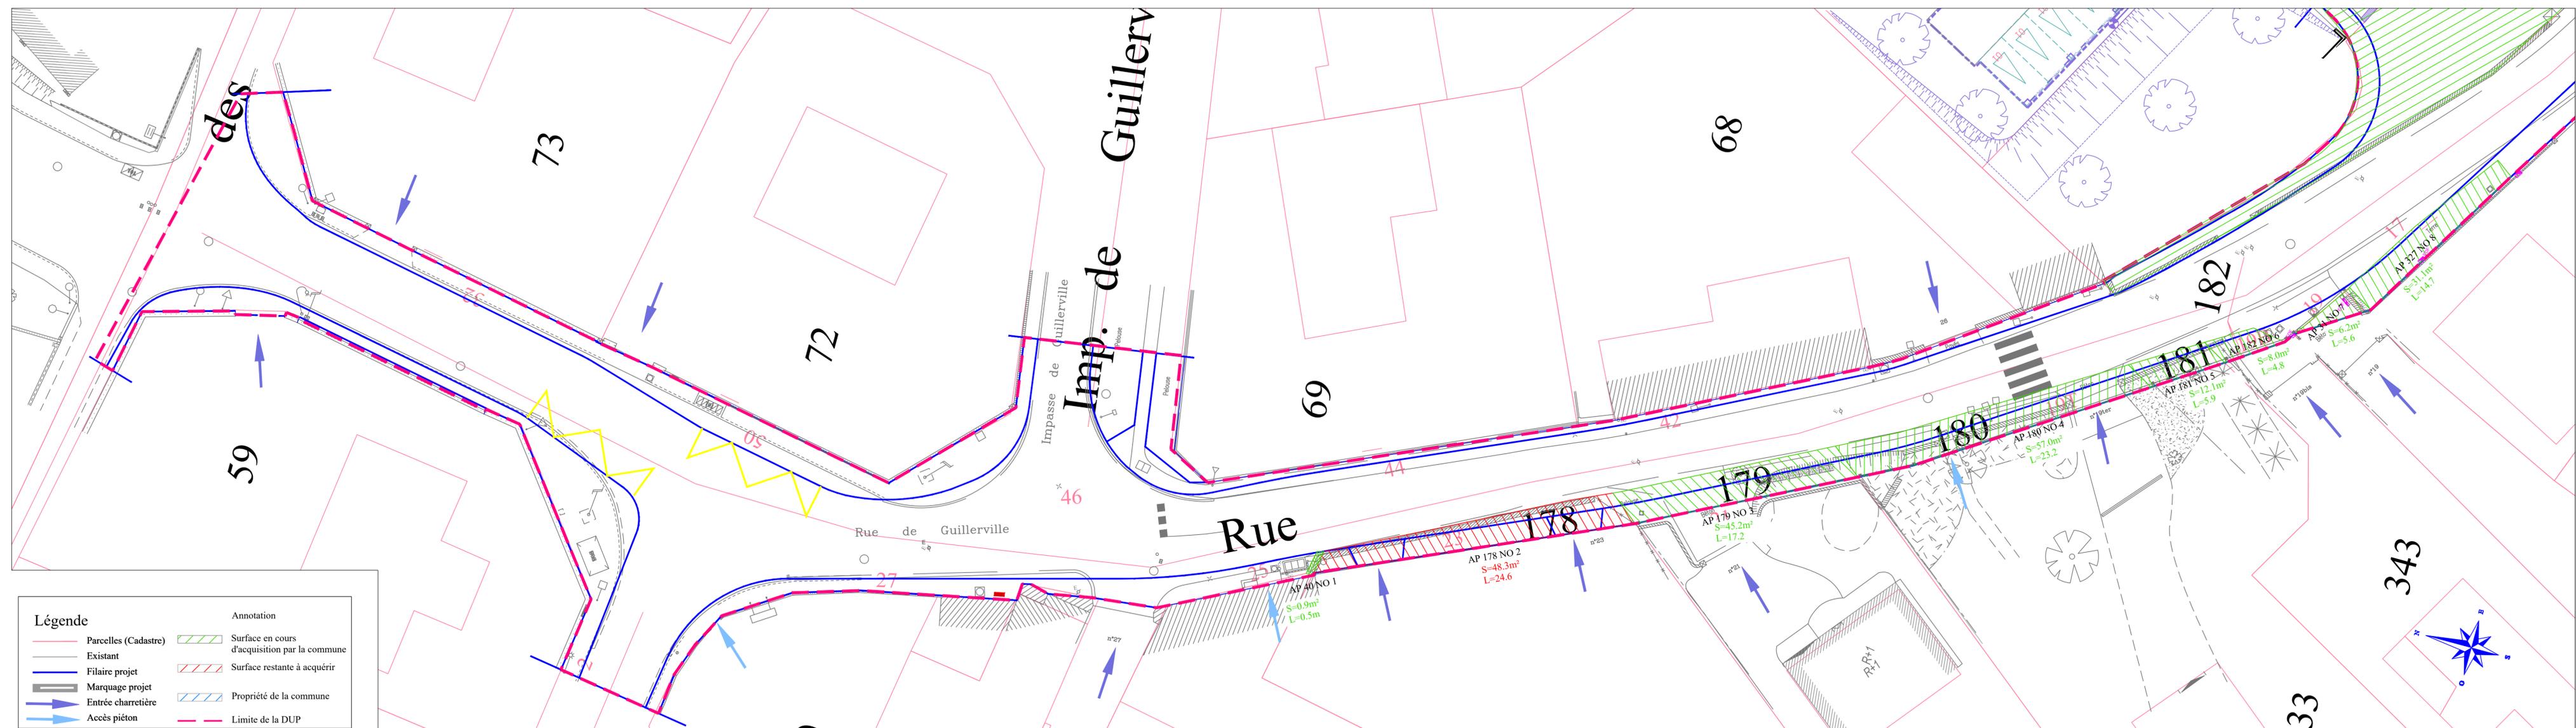

Légende		Annotation	
	Parcelles (Cadastré)		Surface en cours d'acquisition par la commune
	Existant		Surface restante à acquérir
	Filaire projet		Propriété de la commune
	Marquage projet		Limite de la DUP
	Entrée charretière		
	Accès piéton		